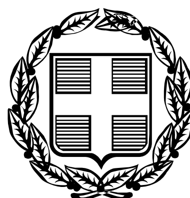


ΕΦΗΜΕΡΙΣ ΤΗΣ ΚΥΒΕΡΝΗΣΕΩΣ
ΤΗΣ ΕΛΛΗΝΙΚΗΣ ΔΗΜΟΚΡΑΤΙΑΣ

ΤΕΥΧΟΣ ΤΕΤΑΡΤΟ **Αρ. Φύλλου 479**

5 Οκτωβρίου 2007

ΠΕΡΙΕΧΟΜΕΝΑ

ΑΠΟΦΑΣΕΙΣ

ΑΠΟΦΑΣΕΙΣ

Αριθμ. 2247 (1)

Κήρυξη ως αναδασωτέας εκτάσεως 2,140 στρεμ. στη θέση «Αλεποχώρι» περιφέρειας Δήμου Μεγάρων Αττικής.

Ο ΓΕΝΙΚΟΣ ΓΡΑΜΜΑΤΕΑΣ ΠΕΡΙΦΕΡΕΙΑΣ ΑΤΤΙΚΗΣ

Έχοντας υπόψη:

1. Τις περί Διοικητικής Αποκέντρωσης διατάξεις.

2. Τον ν. 2503/1997 Διοίκηση, Οργάνωση Περιφέρειας κ.λπ.

3. Τις διατάξεις του ν. 998/1979 «Περί Προστασίας των Δασών και των δασικών εν γένει εκτάσεων της Χώρας και συγκεκριμένα του άρθρου 41 παρ. 1 και του άρθρου 38 παρ. 1.

4. Τις δ/γές του Υπ. Γεωργίας υπ' αριθμ. 160417/1180/8.7.1980 και 182447/3049/24.9.1980.

5. Την υπ' αριθμ. 2422/1.8.2007 εισήγηση-πρόταση του Δασαρχείου Μεγάρων και τη σχετική εισήγηση της Δ/νσης Δασών Δυτ. Αττικής, αποφασίζουμε:

Κηρύσσουμε ως αναδασωτέα λόγω εκχερσώσεως, με σκοπό τη διατήρηση του χαρακτήρα του δάσους ώστε να αποκλεισθεί η διάθεσή της για άλλο σκοπό, την έκταση δάσους εμβαδού δύο στρεμμάτων και εκατόν σαράντα χιλιοστών του στρέμματος (2,140 στρεμ.) που βρίσκεται στη θέση «Αλεποχώρι» Δήμου Μεγάρων Νομαρχίας Δυτ. Αττικής και προσδιορίζεται με στοιχεία Α-Β-Γ-Η-Θ-Ι-Κ-Ε-Ζ-Α, στο συνημμένο τοπ. διάγραμμα κλ. 1:500 και στο απόσπασμα χάρτη Γ.Υ.Σ. κλ 1:5000 (Α.Φ.Χ. 6349/2), το οποίο αποτελεί αναπόσπαστο μέρος της αποφάσεως αυτής και συνορεύει:

Ανατολικά: Με δρόμο και μη δασική έκταση (πράξη χαρ/σμού υπ' αριθμ. 2462/98).

Δυτικά: Με δρόμο.

Βόρεια: Με εκχερσωμένη έκταση (οικίες).

Νότια: Με δρόμο.

Η αποκατάσταση της βλάστησης θα γίνει με φυσική αναγέννηση ή με πρόγραμμα τεχνητής αναδάσωσης εντός τριών το πολύ ετών που θα καταρτίσει η Υπηρεσία μας.

Η απόφαση αυτή να δημοσιευθεί στην Εφημερίδα της Κυβερνήσεως.

Αθήνα, 26 Σεπτεμβρίου 2007

Ο Γενικός Γραμματέας Περιφέρειας
ΧΑΡΑΛΑΜΠΟΣ ΜΑΝΙΑΤΗΣ

ΤΟΠΟΓΡΑΦΙΚΟ ΔΙΑΓΡΑΜΜΑ

Έκταση δάσους πεύκης, εμβαδού 2,14019 στρ., στη θέση «Αλεποχώρι» της περιφέρειας Δήμου Μεγάρων, που καταλήφθηκε και κηρύσσεται αναδασωτέα

Περίμετρος καταληφθείσας έκτασης

Τοπογραφικό διάγραμμα κλιμ. 1:500

Τοπογραφικό βάθρο

Διάγραμμα κλιμ. 1:5000 ΓΥΣ (6349/2)

στο οποίο φαίνεται η θέση της αναδασωτέας έκτασης

ΕΘΝΙΚΟ ΤΥΠΟΓΡΑΦΕΙΟ
Για τεχνικούς λόγους στο σχεδιάγραμμα έγινε σμίκρυνση, κατά ποσοστό, 78%

Εμβαδόν έκτασης = 2,14019 στρ.

Ανήκει στην 2247/26.9.2007 Απόφαση του Γ.Γ.Π.Α.

ΑΚΡΙΒΕΣ ΦΩΤΟΑΝΤΙΓΡΑΦΟ
ΦΙΛΙΠΠΑΚΗ ΜΑΡΙΑ
ΔΙΟΙΚΗΤΙΚΟΣ
27 ΣΕΠ. 2007

ΘΕΩΡΗΘΗΚΕ

Μέγαρα 25.7.2007
Ο Συντάκτης
Βασίλειος Λιόρδος
Δασολόγος

Αθήνα 26.9.2007
Ο Γ.Γ.Π.Α.
ΧΑΡΑΛΑΜΠΟΣ ΜΑΝΙΑΤΗΣ

Αιγάλεω 13.9.2007
Ο Διευθυντής Δασών
Δασολόγος

Μέγαρα 27-7-2007
Ο Δασάρχης
ΣΑΚΚΑΣ
ΔΑΣΟΛΟΓΟΣ

Αριθμ. 2306 (2)

Κήρυξη ως αναδασωτέας εκτάσεως 0,103 στρεμ. στη θέση «Φίχθι» περιφέρειας Δήμου Μάνδρας Αττικής.

Ο ΓΕΝΙΚΟΣ ΓΡΑΜΜΑΤΕΑΣ ΠΕΡΙΦΕΡΕΙΑΣ ΑΤΤΙΚΗΣ

Έχοντας υπόψη:

1. Τις περί Διοικητικής Αποκέντρωσης διατάξεις.

2. Τον ν. 2503/1997 Διοίκηση, Οργάνωση Περιφέρειας κ.λπ.

3. Τις διατάξεις του ν. 998/1979 «Περί Προστασίας των Δασών και των δασικών εν γένει εκτάσεων της Χώρας και συγκεκριμένα του άρθρου 41 παρ. 1 και του άρθρου 38 παρ. 1.

4. Τις δ/γές του Υπ. Γεωργίας υπ' αριθμ. 160417/1180/8.7.1980 και 182447/3049/24.9.1980.

5. Την υπ' αριθμ. 2997/3.8.2007 εισήγηση-πρόταση του Δασαρχείου Αιγάλεω και τη σχετική εισήγηση της Δ/νσης Δασών Δυτ. Αττικής, αποφασίζουμε:

Κηρύσσουμε ως αναδασωτέα λόγω εκχερσώσεως, με σκοπό τη διατήρηση του χαρακτήρα του δάσους ώστε να αποκλεισθεί η διάθεσή της για άλλο σκοπό, την έκταση δάσους εμβαδού εκατόν τριών χιλιοστών του στρέμματος (0,103 στρεμ.) που βρίσκεται στη θέση «Φιχθι» Δήμου Μάνδρας Νομαρχίας Δυτ. Αττικής και προσδιορίζεται με στοιχεία Ζ-Η-Θ-Ι-Ζ, στο συνημμένο τοπ. διάγραμμα κλ. 1:500 και στο απόσπασμα χάρτη Γ.Υ.Σ. κλ 1:5000 (Α.Φ.Χ. 6432/5), το οποίο αποτελεί αναπόσπαστο μέρος της αποφάσεως αυτής και συνορεύει:

Ανατολικά: Με αναδασωτέα έκταση.

Δυτικά: Με αναδασωτέα έκταση.

Βόρεια: Με αναδασωτέα έκταση.

Νότια: Με αναδασωτέα έκταση.

Η αποκατάσταση της βλάστησης θα γίνει με φυσική αναγέννηση ή με πρόγραμμα τεχνητής αναδάσωσης εντός τριών το πολύ ετών που θα καταρτίσει η Υπηρεσία μας.

Η απόφαση αυτή να δημοσιευθεί στην Εφημερίδα της Κυβερνήσεως.

Αθήνα, 26 Σεπτεμβρίου 2007


Ο Γενικός Γραμματέας Περιφέρειας

ΧΑΡΑΛΑΜΠΟΣ ΜΑΝΙΑΤΗΣ

ΣΧΕΔΙΑΓΡΑΜΜΑ

Έκταση υπό στοιχεία Ζ, Η, Θ, Ι, Ζ εμβαδού μηδέν στρεμμάτων, εκατόν τριών χιλιοστών του στρέμματος και πέντε δεκάκις χιλιοστών (0,1035 στρ.) η οποία προτείνεται να κηρυχθεί αναδασωτέα στη θέση «Φίχθι» Περιφέρειας Δήμου Μάνδρας

Απόσπασμα του 6432/5 χάρτη ΓΥΣ κλιμ. 1:5000 στο οποίο σημειώνεται η θέση της έκτασης

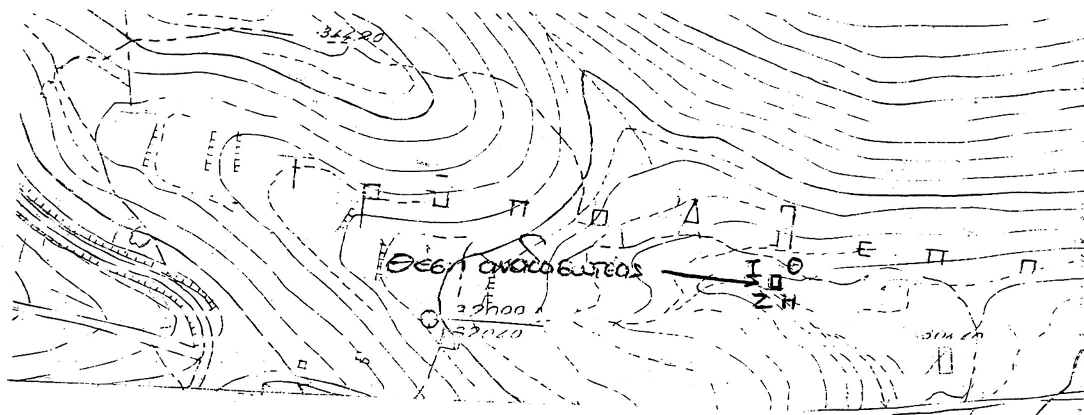



Με στοιχεία Ζ, Η, Θ, Ι, Ζ

Η έκταση που προτείνεται να κηρυχθεί αναδασωτέα κλιμ 1:500

ΕΘΝΙΚΟ ΤΥΠΟΓΡΑΦΕΙΟ
Για τεχνικούς λόγους στο σχεδιάγραμμα έγινε σμίκρυνση, κατά ποσοστό, 78%



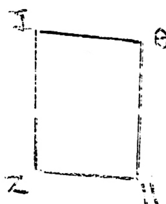

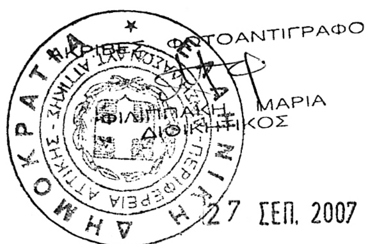

27 ΣΕΠ. 2007

Ανήκει στην 2306/26.9.2007 Απόφαση του Γ.Γ. Περιφέρειας Αττικής

ΘΕΩΡΕΙΤΑΙ

Αιγάλεω 3/7/07	Αιγάλεω 3/8/07	Αιγάλεω 14/9/07	
Η Συντάκτρια	Ο Δασάρχης	Ο Δ/ντης Δασών Δυτ. Αττικής	Ο Γεν. Γραμματέας Περιφέρειας Αττικής
Β. ΟΙΚΟΝΟΜΟΥ	ΧΡΗΣΤΟΣ ΜΠΑΖΑΚΗΣ ΔΑΣΟΛΟΓΟΣ	Δ. ... Δασολόγος	ΧΑΡΑΛΑΜΠΟΣ ΜΑΝΙΑΤΗΣ

Αριθμ. 2177 (3)

Κήρυξη ως αναδασωτέας εκτάσεως 0,900 στρεμ. στη θέση «Κουτίτιζα Μαζίου» Δήμου Μεγάρων Ν. Αττικής.

Ο ΓΕΝΙΚΟΣ ΓΡΑΜΜΑΤΕΑΣ ΠΕΡΙΦΕΡΕΙΑΣ ΑΤΤΙΚΗΣ

Έχοντας υπόψη:

1. Τις περί Διοικητικής Αποκέντρωσης διατάξεις.

2. Τον ν. 2503/1997 Διοίκηση, Οργάνωση Περιφέρειας κ.λπ.

3. Τις διατάξεις του ν. 998/1979 «Περί Προστασίας των Δασών και των δασικών εν γένει εκτάσεων της Χώρας και συγκεκριμένα του άρθρου 41 παρ. 1 και του άρθρου 38 παρ. 1.

4. Τις δ/γές του Υπ. Γεωργίας υπ' αριθμ. 160417/1180/8.7.1980 και 182447/3049/24.9.1980.

5. Την υπ' αριθμ. 2300/23.7.2007 πρόταση - εισήγηση του Δασαρχείου Μεγάρων και τη σχετική εισήγηση της Δ/νσης Δασών Δυτ. Αττικής, αποφασίζουμε:

Κηρύσσουμε ως αναδασωτέα λόγω εκχερσώσεως, με σκοπό τη διατήρηση του χαρακτήρα του δάσους ώστε να αποκλεισθεί η διάθεσή της για άλλο σκοπό, τη έκταση δάσους εμβαδού εννιακοσίων χιλιοστών του στρέμματος (0,900 στρεμ.) που βρίσκεται στη θέση «Κουτίτιζα Μαζίου» Δήμου Μεγάρων Ν. Αττικής, όπως απεικονίζεται στο τοπ. διάγραμμα κλ. 1:500 και στο απόσπασμα πιν. Γ.Υ.Σ. κλιμ 1:5000 (Α.Φ. 6349/5) με στοιχεία Δ-Ε-Ζ-Η-Φ-Ψ-Δ, το οποίο αποτελεί αναπόσπαστο μέρος της αποφάσεως αυτής και συνορεύει:

Ανατολικά: Με μη δασική έκταση.

Δυτικά: Με δάσος πεύκης.

Βόρεια: Με δάσος πεύκης.


Νότια: Με δάσος πεύκης.

Η αποκατάσταση της βλάστησης θα γίνει με φυσική αναγέννηση ή με πρόγραμμα τεχνητής αναδάσωσης εντός τριών το πολύ ετών που θα καταρτίσει η Υπηρεσία μας.

Η απόφαση αυτή να δημοσιευθεί στην Εφημερίδα της Κυβερνήσεως.

Αθήνα, 26 Σεπτεμβρίου 2007

Ο Γενικός Γραμματέας Περιφέρειας
ΧΑΡΑΛΑΜΠΟΣ ΜΑΝΙΑΤΗΣ

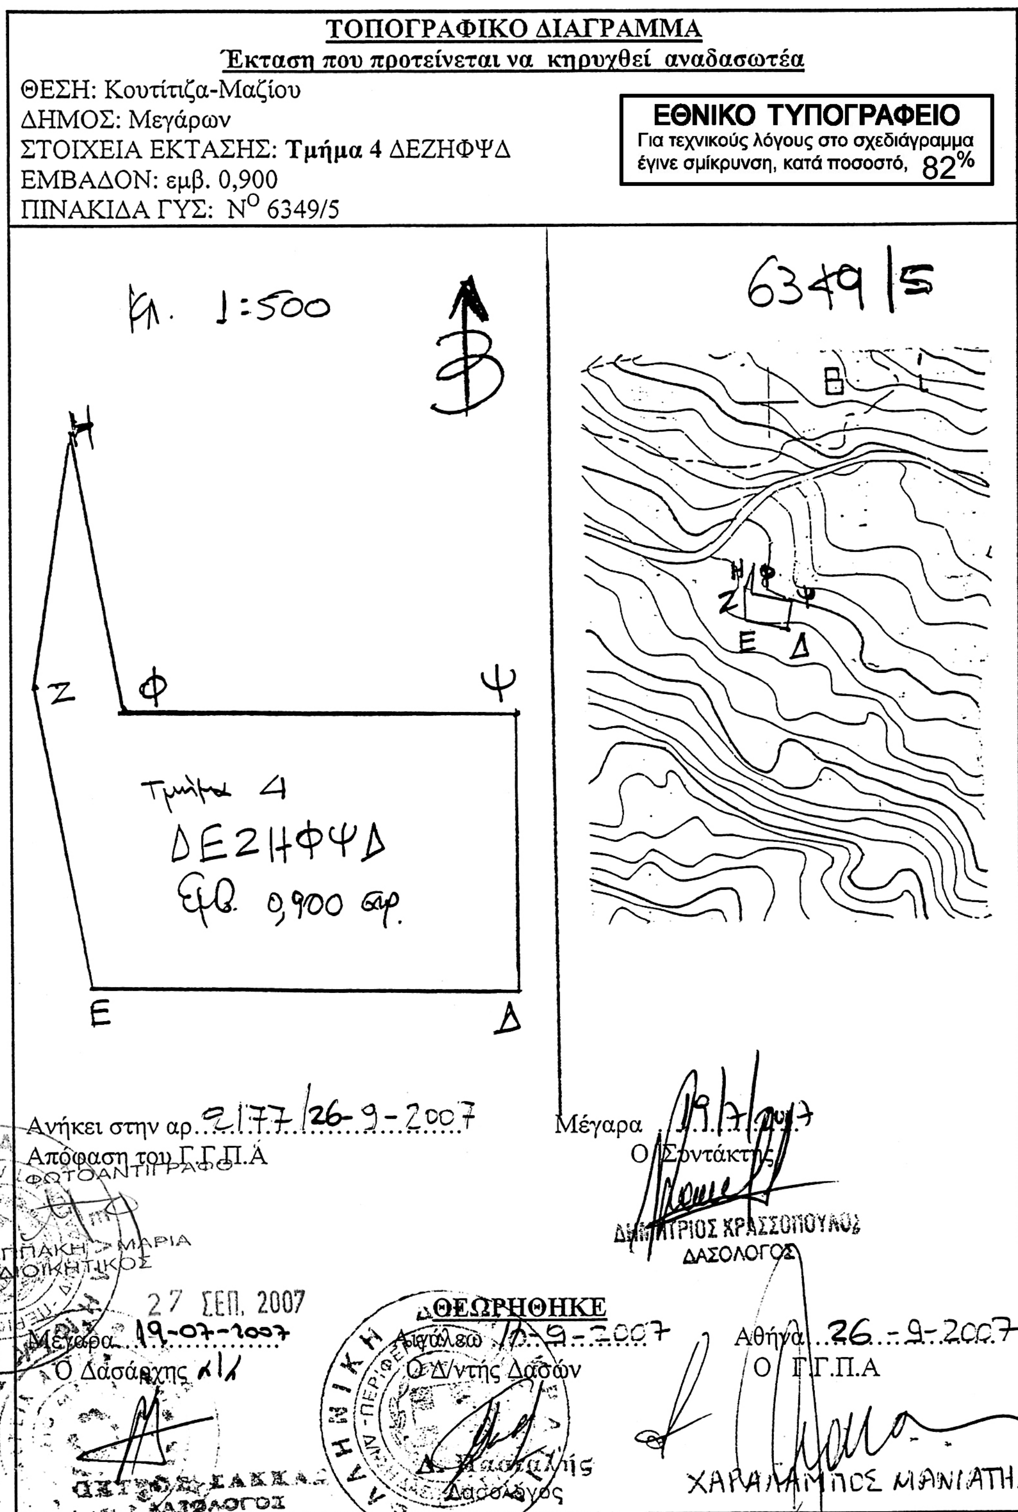
ΤΟΠΟΓΡΑΦΙΚΟ ΔΙΑΓΡΑΜΜΑ
Έκταση που προτείνεται να κηρυχθεί αναδασωτέα
ΘΕΣΗ: Κουτίτιζα-Μαζίου
ΔΗΜΟΣ: Μεγάρων
ΣΤΟΙΧΕΙΑ ΕΚΤΑΣΗΣ: Τμήμα 4 ΔΕΖΗΦΨΔ
ΕΜΒΑΔΟΝ: εμβ. 0,900
ΠΙΝΑΚΙΔΑ ΓΥΣ: N^O 6349/5
ΕΘΝΙΚΟ ΤΥΠΟΓΡΑΦΕΙΟ
Για τεχνικούς λόγους στο σχεδιάγραμμα έγινε σμίκρυνση, κατά ποσοστό, 82%
Κλ. 1:500
6349/5
Τμήμα 4
ΔΕΖΗΦΨΔ
Εμβ. 0,900 στρ.
Ανήκει στην αρ. 9177/26-9-2007
Απόφαση του Γ.Γ.Π.Α
Μέγαρα 19/7/2007
Ο Συντάκτης
ΔΗΜΗΤΡΙΟΣ ΚΡΑΣΣΟΠΟΥΛΟΣ
ΔΑΣΟΛΟΓΟΣ
ΑΚΡΙΒΕΣ ΦΩΤΟΑΝΤΙΓΡΑΦΟ
ΦΙΛΙΠΠΑΚΗ ΜΑΡΙΑ
ΔΙΟΙΚΗΤΙΚΟΣ
27 ΣΕΠ. 2007
ΘΕΩΡΗΘΗΚΕ
Μέγαρα 19-07-2007
Ο Δασάρχης
Αιγάλεω 17-9-2007
Ο Δ/ντής Δασών
Δ. Βασιλής
Δασολόγος
Αθήνα 26-9-2007
Ο Γ.Γ.Π.Α
ΧΑΡΑΛΑΜΠΟΣ ΜΑΝΙΑΤΗΣ

Αριθμ. 2085 (4)

Κήρυξη ως αναδασωτέας εκτάσεως 1,931 στρεμ. στη θέση «Αργουλέους Ντουράκο Αλεποχωρίου» Δήμου Μεγάρων Ν. Αττικής.

Ο ΓΕΝΙΚΟΣ ΓΡΑΜΜΑΤΕΑΣ ΠΕΡΙΦΕΡΕΙΑΣ ΑΤΤΙΚΗΣ

Έχοντας υπόψη:

1. Τις περί Διοικητικής Αποκέντρωσης διατάξεις.

2. Τον ν. 2503/1997 Διοίκηση, Οργάνωση Περιφέρειας κ.λπ.

3. Τις διατάξεις του ν. 998/1979 «Περί Προστασίας των Δασών και των δασικών εν γένει εκτάσεων της Χώρας και συγκεκριμένα του άρθρου 41 παρ. 1 και του άρθρου 38 παρ. 1.

4. Τις δ/γές του Υπ. Γεωργίας υπ' αριθμ. 160417/1180/ 8.7.1980 και 182447/3049/24.9.1980.

5. Την υπ' αριθμ. 2169/12.7.2007 πρόταση - εισήγηση του Δασαρχείου Μεγάρων και τη σχετική εισήγηση της Δ/νσης Δασών Δυτ. Αττικής, αποφασίζουμε:

Κηρύσσουμε ως αναδασωτέα λόγω εκχερσώσεως, με σκοπό τη διατήρηση του χαρακτήρα του δάσους ώστε να αποκλεισθεί η διάθεσή της για άλλο σκοπό, τη έκταση δάσους εμβαδού ενός στρέμματος και εννιακοσίων τριάντα ενός χιλιοστών του στρέμματος (1,931 στρεμ.) που βρίσκεται στη θέση «Αργουλέους Ντουράκο Αλεποχωρίου» Δήμου Μεγάρων Ν. Αττικής, όπως απεικονίζεται στο απόσπασμα χάρτη Γ.Υ.Σ. κλιμ 1:5000 (Α.Φ. 6349/3) με στοιχεία Θ-Λ-Μ-Χ-Κ-Ι-Θ, το οποίο αποτελεί αναπόσπαστο μέρος της αποφάσεως αυτής και συνορεύει:

Ανατολικά: Με εκχερσωμένη έκταση.

Δυτικά: Με εκχερσωμένη έκταση.

Βόρεια: Με μη δασική έκταση.

Νότια: Με μη δασική έκταση.

Η αποκατάσταση της βλάστησης θα γίνει με φυσική αναγέννηση ή με πρόγραμμα τεχνητής αναδάσωσης εντός τριών το πολύ ετών που θα καταρτίσει η Υπηρεσία μας.

Η απόφαση αυτή να δημοσιευθεί στην Εφημερίδα της Κυβερνήσεως.

Αθήνα, 26 Σεπτεμβρίου 2007


Ο Γενικός Γραμματέας Περιφέρειας
ΧΑΡΑΛΑΜΠΟΣ ΜΑΝΙΑΤΗΣ

ΤΟΠΟΓΡΑΦΙΚΟ ΔΙΑΓΡΑΜΜΑ

Έκταση που προτείνεται να κηρυχθεί αναδασωτέα

ΘΕΣΗ: Αργουλέοι-Ντουράκο,Αλεποχωρίου
ΔΗΜΟΣ: Μεγάρων
ΣΤΟΙΧΕΙΑ ΕΚΤΑΣΗΣ: **Τμήμα 2 ΘΛΜΧΚΙΘ**
ΕΜΒΑΔΟΝ: εμβ. 1,931 στρ.
ΠΙΝΑΚΙΔΑ ΓΥΣ: Ν° 6349/3

ΕΘΝΙΚΟ ΤΥΠΟΓΡΑΦΕΙΟ
Για τεχνικούς λόγους στο σχεδιάγραμμα έγινε σμίκρυνση, κατά ποσοστό, 78%

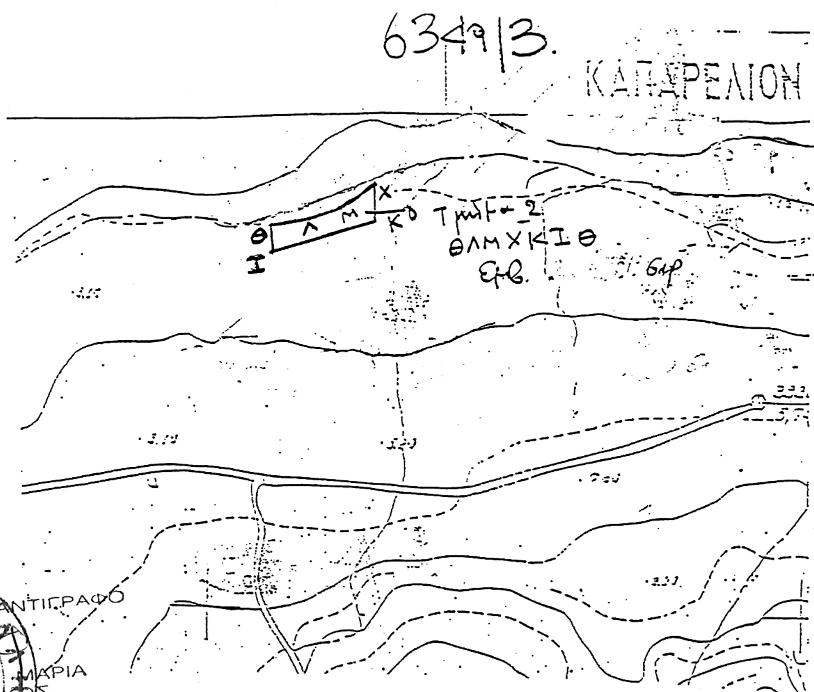



27 ΣΕΠ. 2007

Ανήκει στην αρ. 2085/26-9-2007
Απόφαση του Γ.Γ.Π.Α


Μέγαρα 4/7/2007
Ο Συντάκτης

ΔΗΜΗΤΡΙΟΣ ΚΡΑΣΣΟΠΟΥΛΟΣ
ΔΑΣΟΛΟΓΟΣ

ΘΕΩΡΗΘΗΚΕ

Μέγαρα 4-7-2007	Αιγάλεω 11-9-2007	Αθήνα 26-9-2007
Ο Δασάρχης	Ο Δ/ντης Δασών	Ο Γ.Γ.Π.Α



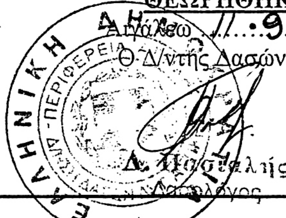

ΠΕΤΡΟΣ ΣΑΚΚΑΣ
ΔΑΣΟΛΟΓΟΣ

Δ. Πασχαλής
Δασολόγος

ΧΑΡΑΛΑΜΠΟΣ ΜΑΝΙΑΤΗΣ



ΑΠΟ ΤΟ ΕΘΝΙΚΟ ΤΥΠΟΓΡΑΦΕΙΟ
ΚΑΠΟΔΙΣΤΡΙΟΥ 34 * ΑΘΗΝΑ 104 32 * ΤΗΛ. 210 52 79 000 * FAX 210 52 21 004
ΗΛΕΚΤΡΟΝΙΚΗ ΔΙΕΥΘΥΝΣΗ: http://www.et.gr – e-mail: webmaster.et@et.gr